


# ZAGOSPODAROWANIE TERENU

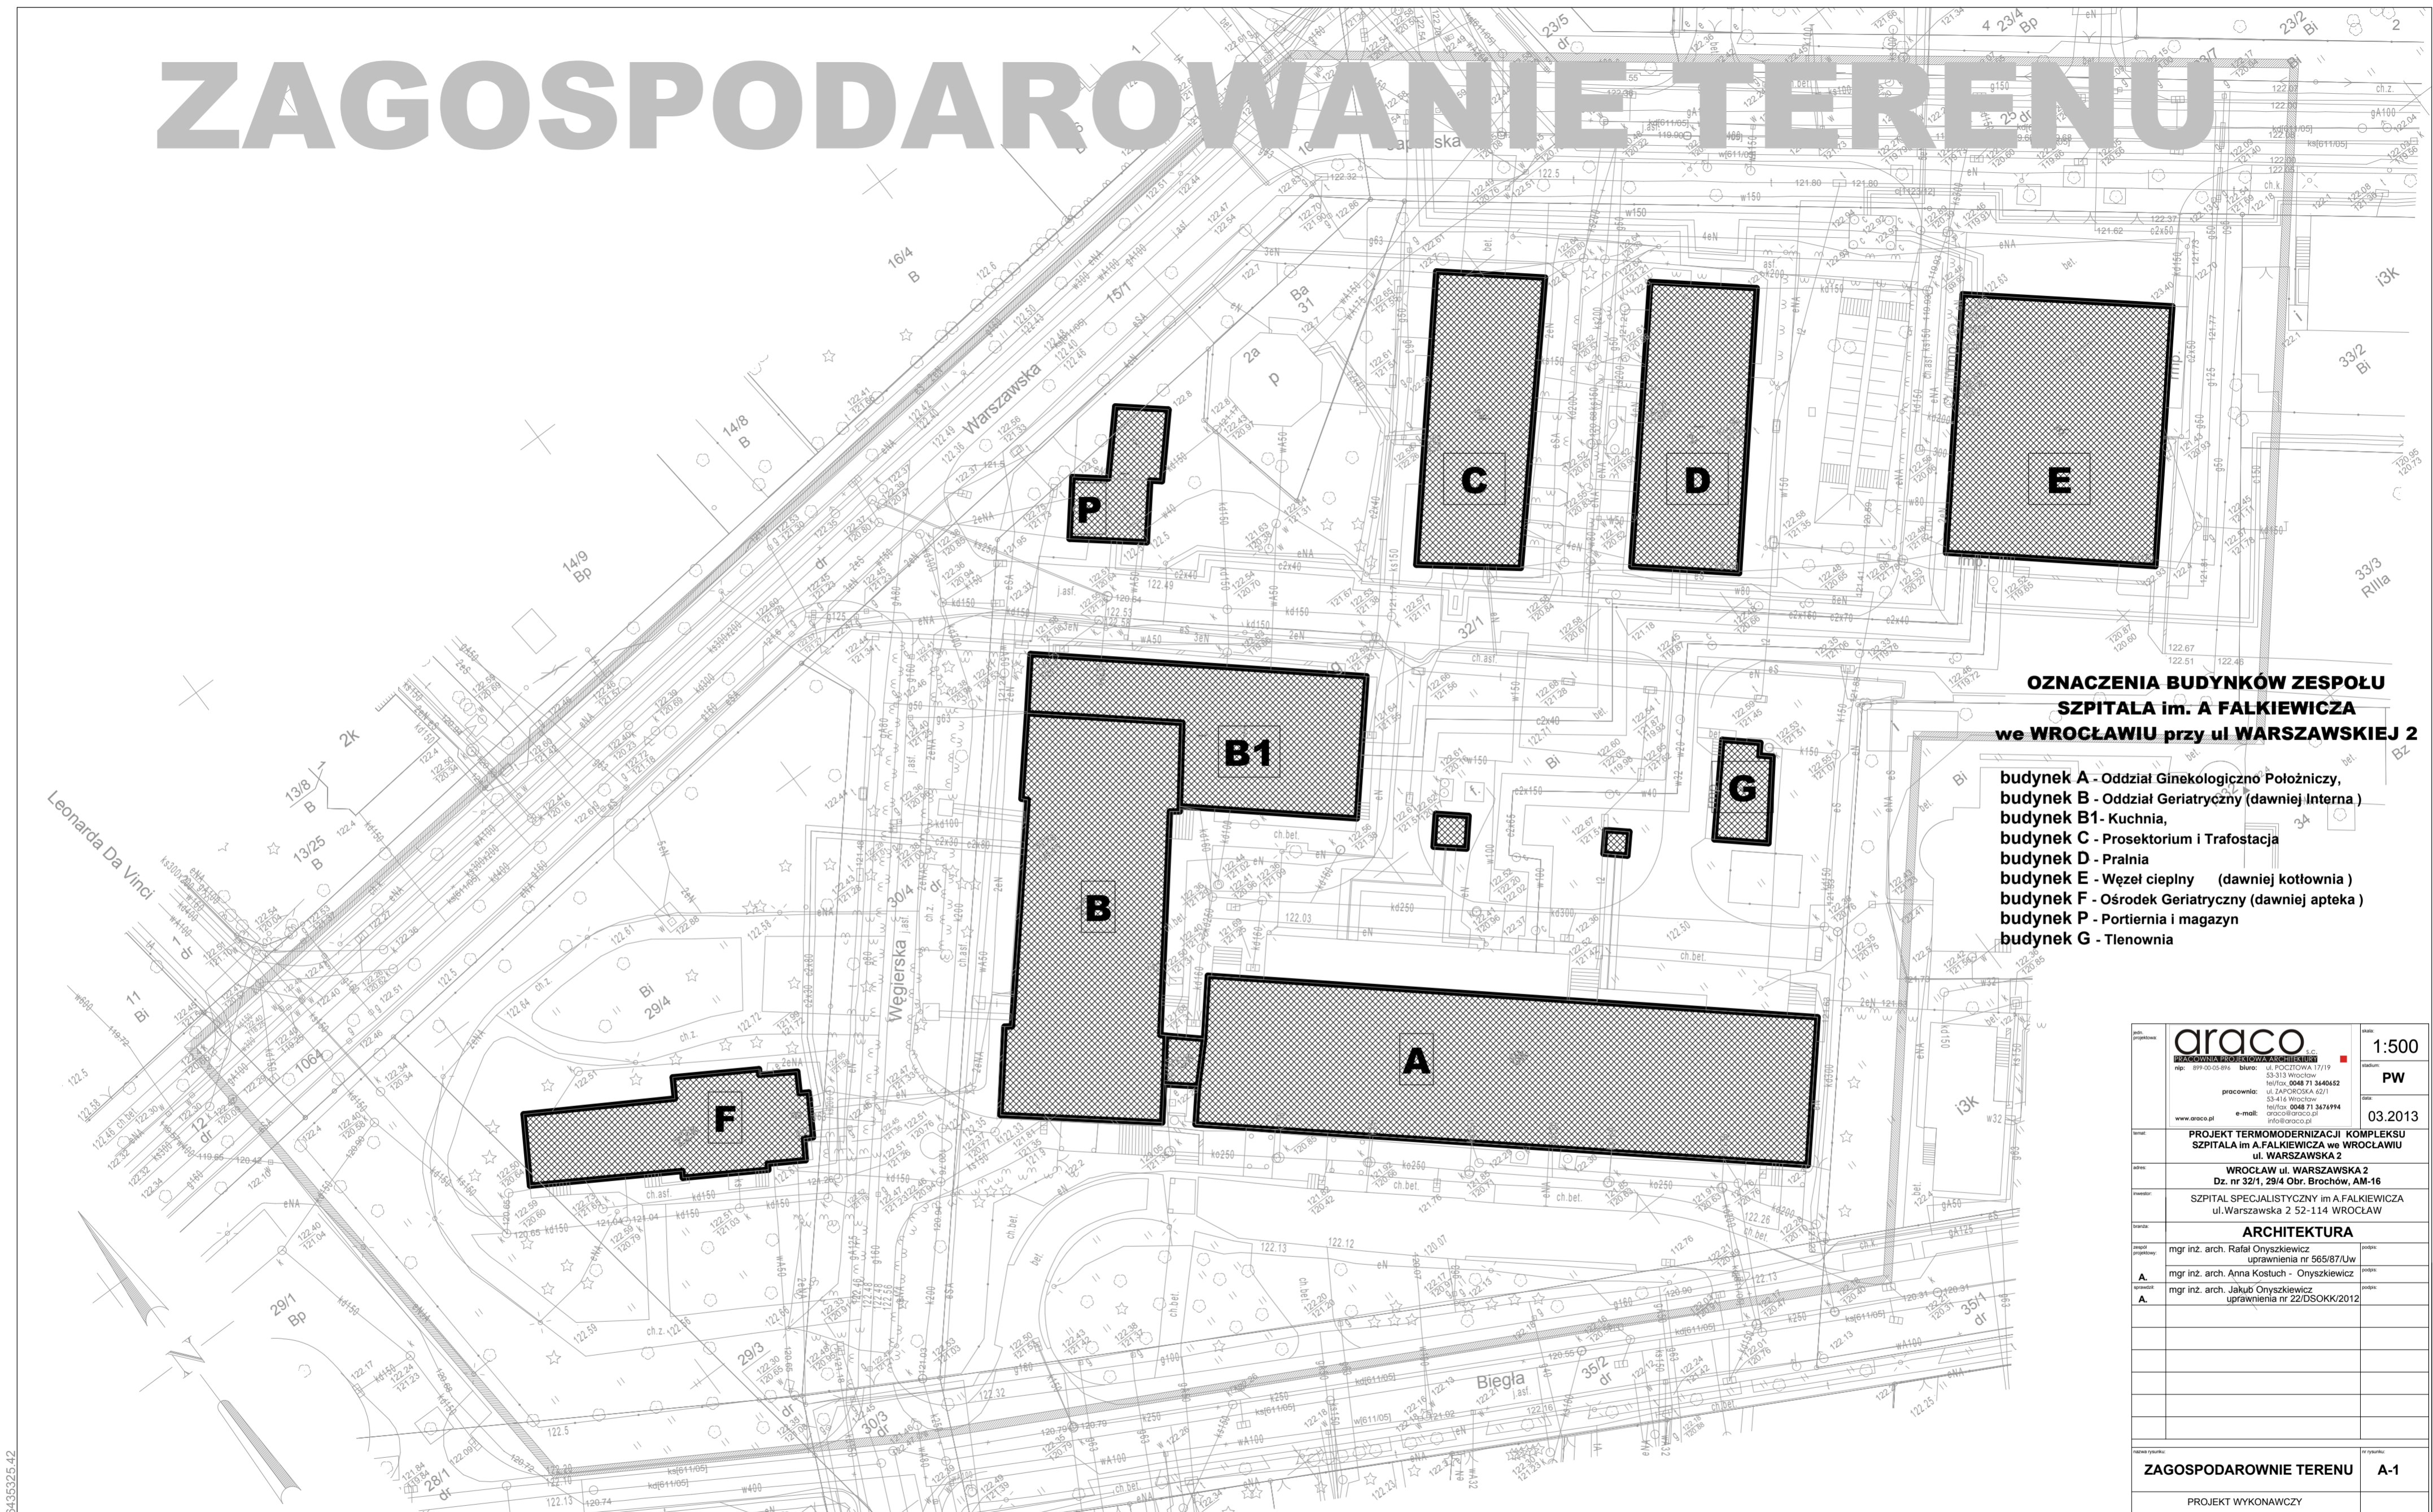

**OZNACZENIA BUDYNKÓW ZESPOŁU  
SZPITALA im. A FALKIEWICZA  
we WROCŁAWIU przy ul WARSZAWSKIEJ 2**

- budynek A - Oddział Ginekologiczno-Położniczy,
- budynek B - Oddział Geriatryczny (dawniej Internia)
- budynek B1 - Kuchnia,
- budynek C - Prosektorium i Trafostacja
- budynek D - Pralnia
- budynek E - Węzeł ciepły (dawniej kotłownia)
- budynek F - Ośrodek Geriatryczny (dawniej apteka)
- budynek P - Portiernia i magazyn
- budynek G - Tienownia


|   |  |  |
|---|--|--|
|   |  | data: 1:500<br>status: PW<br>date: 03.2013 |
| PROJEKT TERMOMODERNIZACJI KOMPLEKSU SZPITALA im. A. FALKIEWICZA we WROCŁAWIU ul. WARSZAWSKA 2 |  |  |
| WROCŁAW ul. WARSZAWSKA 2<br>Dz. nr 32/1, 29/4 Obr. Brochów, AM-16                             |  |  |
| SZPITAL SPECJALISTYCZNY im. A. FALKIEWICZA ul. Warszawska 2 52-114 WROCŁAW                    |  |  |
| <b>ARCHITEKTURA</b>   |  |  |
| mgr inż. arch. Rafał Onyszkiewicz<br>uprawnienia nr 565/87/Uw                                 | mgr inż. arch. Anna Kostuch - Onyszkiewicz |  |
| mgr inż. arch. Jakub Onyszkiewicz<br>uprawnienia nr 22/DSOKK/2012                             |  |  |
| <b>ZAGOSPODAROWANIE TERENU</b>  |  | A-1  |
| PROJEKT WYKONAWCZY  |  |  |

5659185.29  
 Jednostka ewidencyjna (nazwa, identyfikator):  
**WROCŁAW 026401\_1**  
 Obręb ewidencyjny (nazwa, identyfikator, AM):  
**BROCHÓW 0012 AM16**  
 Sekcje:  
 6.147.12.05.4.1 6.147.12.05.4.3 6.147.12.05.4.4

**MAPA DO CELÓW PROJEKTOWYCH**

Skala 1:500  
 1. Układ współrzędnych: "2000/B"  
 2. Poziom odniesienia: "Kronstadt 1986"  
 3. Obszar aktualizacji oznaczono linią szrafowaną  
 4. Informacje o służebnościach gruntowych mających wpływ na zagospodarowanie gruntów, zlokalizowanych w granicach projektowanej inwestycji, nie badano

6.147.12.05.4.1 6.147.12.05.4.2

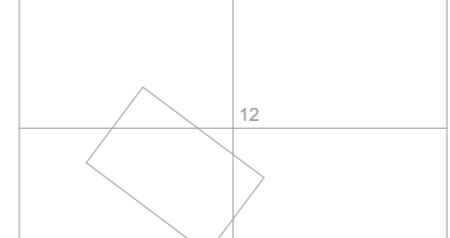

12 BROCHÓW

Nie wyklucza się istnienia w terenie innych nie wykazanych na mapie urządzeń podziemnych, które nie były zgłoszone do inwentaryzacji lub o których brak jest informacji w instytucjach branżowych.

Nr DZ.: 1607/2013

Geodeta uprawniony:  
 (imię, nazwisko, nr uprawnień, podpis)  
 Tomasz Lenart, nr upr. 19514