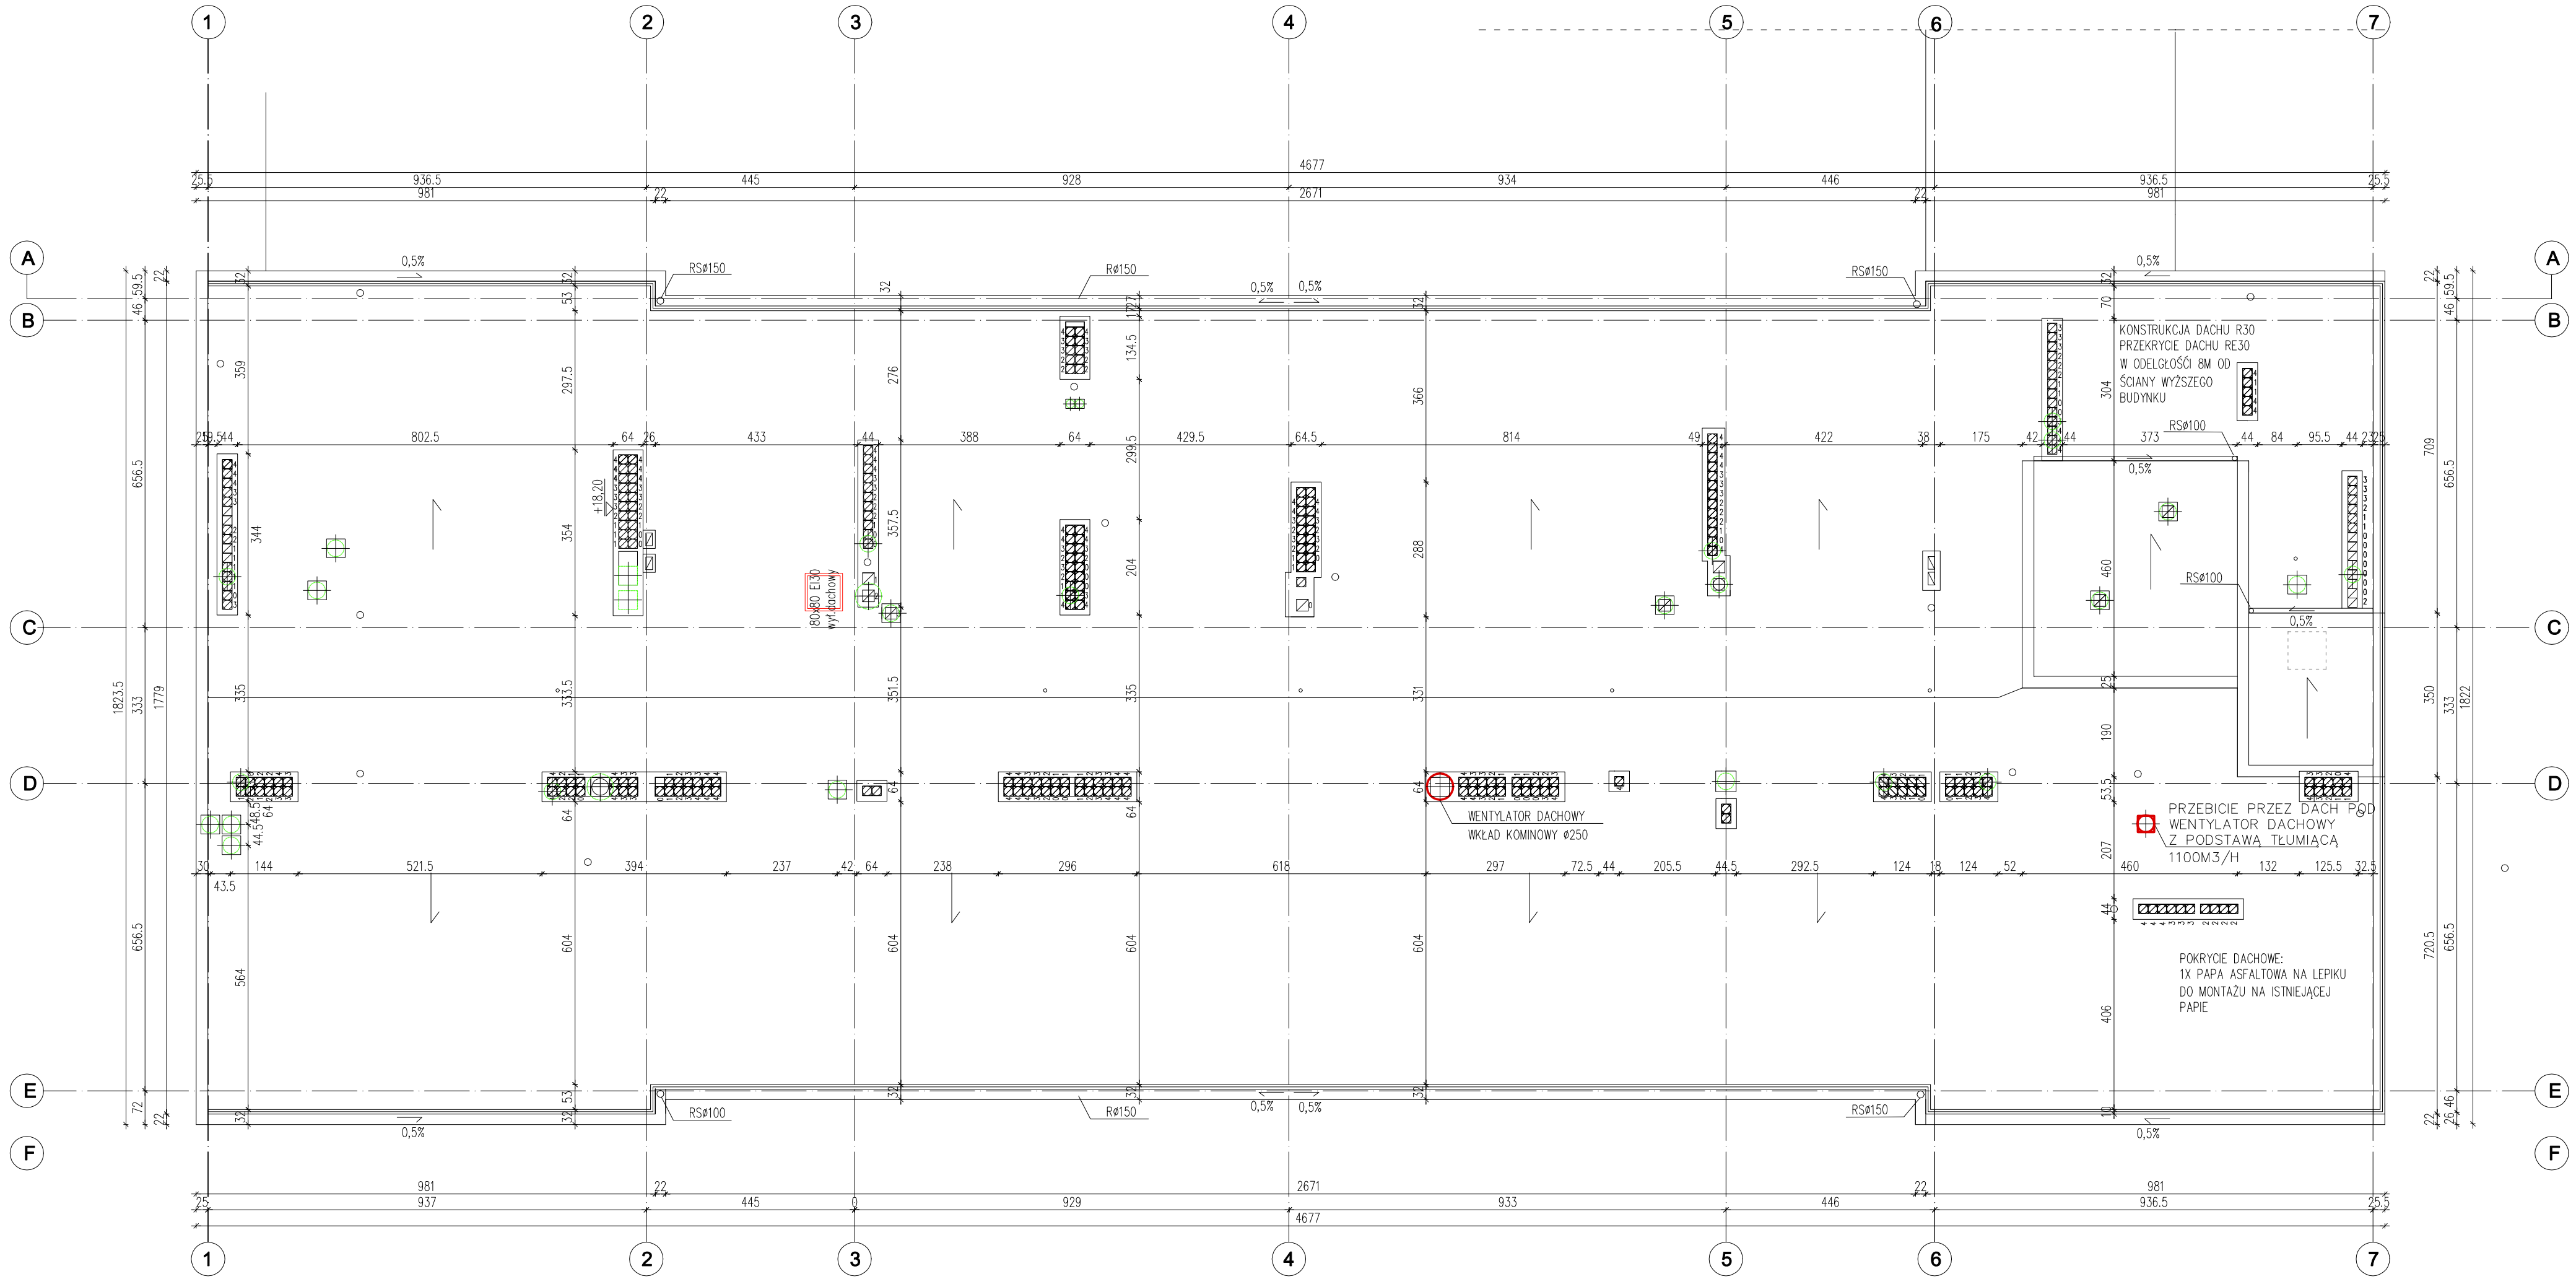

UWAGA:
WSZYSTKIE RYSUNKI ROZPATRYWAĆ ŁĄCZNIE Z OPISEM TECHNICZNYM DETALAMI ,PROJEKTEM INSTALACJI ELEKTRYCZNYCH I SANITARNCH. WYMIARY SPRAWDZIĆ PRZED ROZPOCZĘCIEM PRAC BUDOWLANYCH. EWENTUALNE WĄTPLIWOŚCI I PROBLEMY ZGŁASZAĆ PROJEKTANTOM.

LEGENDA:

PROJEKTOWANE ELEMENTY

WYBURZENIA , PRZEBICIA, ELEMENTY DO USUNIĘCIA

OBUDOWY WENTYLACYJNE DO WYMIANY NA NOWE

ŁUKASZ SZLEPER PROJEKT NIP 949 167 36 28 REGON 020378237 ul.Róży Wiatrów 13/3 53-023 Wrocław tel. 603 950 959 e-mail lukszleper@o2.pl	temat. Utworzenie Centrum Geriatrii na terenie Szpitala Specjalistycznego im. A. Falkiewicza we Wrocławiu Modernizacja Oddziału Chorób Wewnętrznych i Geriatrii wraz z zakupem nowoczesnego sprzętu medycznego
inwestor. Szpital Specjalistyczny im. A. Falkiewicza we Wrocławiu ul. Warszawska 2, 52-114 Wrocław	lokalizacja. ul. Warszawska 2, 52-114 Wrocław działka nr 29/4, 30/4(ul. Węgierska), 32/1 obręb Broców , AM-16
tytuł rys. PROJEKT WYKONAWCZY PRZEBUDOWY ODDZIAŁU GERIATRII RZUT DACHU	

branża ARCHITEKTURA	PROJEKTANT : mgr inż. arch Łukasz Szleper nr upr. 40/09/DOIA	podpis:
	SPRAWDZAJĄCY : mgr inż. arch. Ewa Smolakowska nr upr. 13/99/DUW	podpis:
branża KONSTRUKCJE	PROJEKTANT : mgr inż. arch Łukasz Szleper nr upr. 69/DOS/07	podpis:
	SPRAWDZAJĄCY : mgr inż. Piotr Szleper nr upr. SLK/1727/PWOK/07	podpis:
	OPRACOWANIE : mgr inż. arch. Patrycja Pefka	podpis:
skala rys. 1:100	data 08.2012	nr rys. A41